


Comune di Valfabbrica

Nuovi loculi cimiteriali
presso civico cimitero del Capoluogo

Pianta
scala 1/100

01

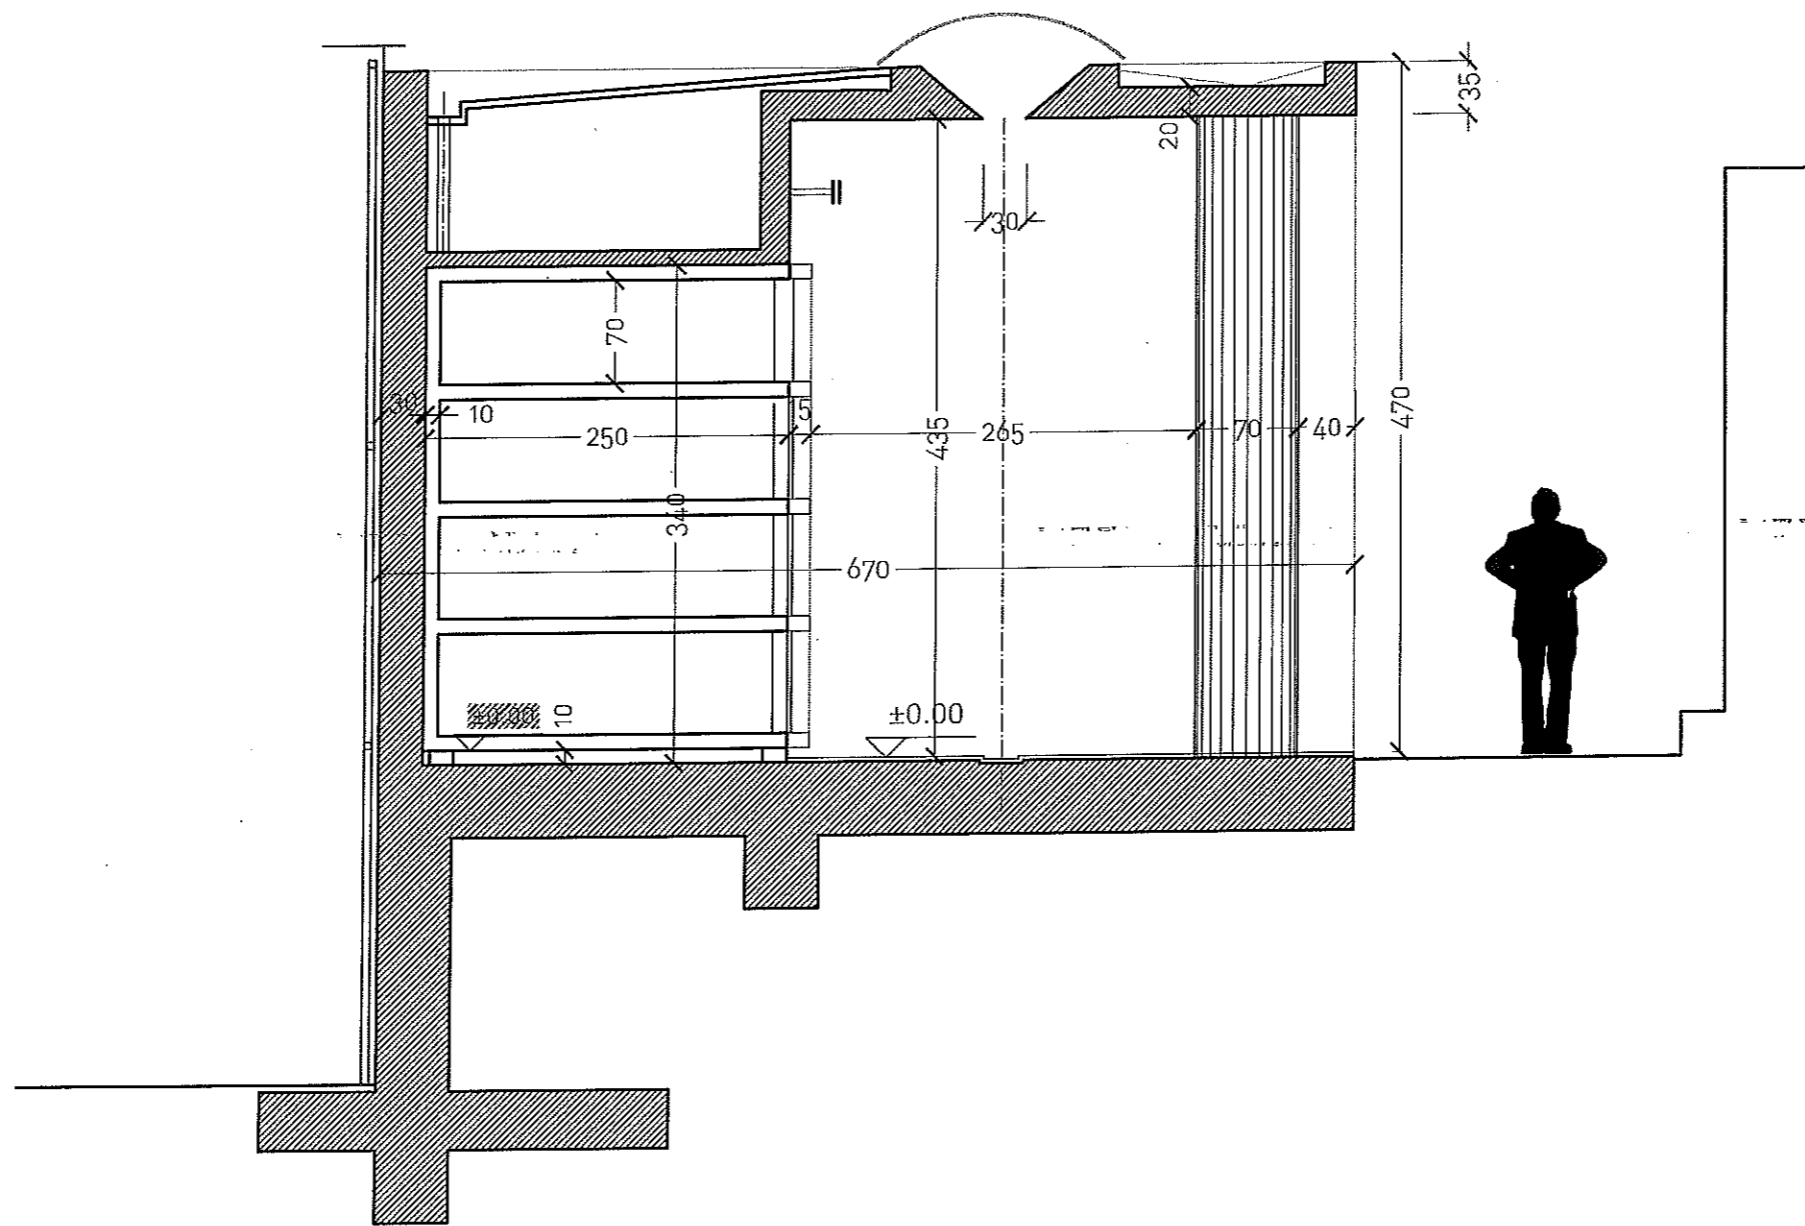


Comune di Valfabbrica

Nuovi loculi cimiteriali
presso civico cimitero del Capoluogo

Sezione AA
scala 1/50

02

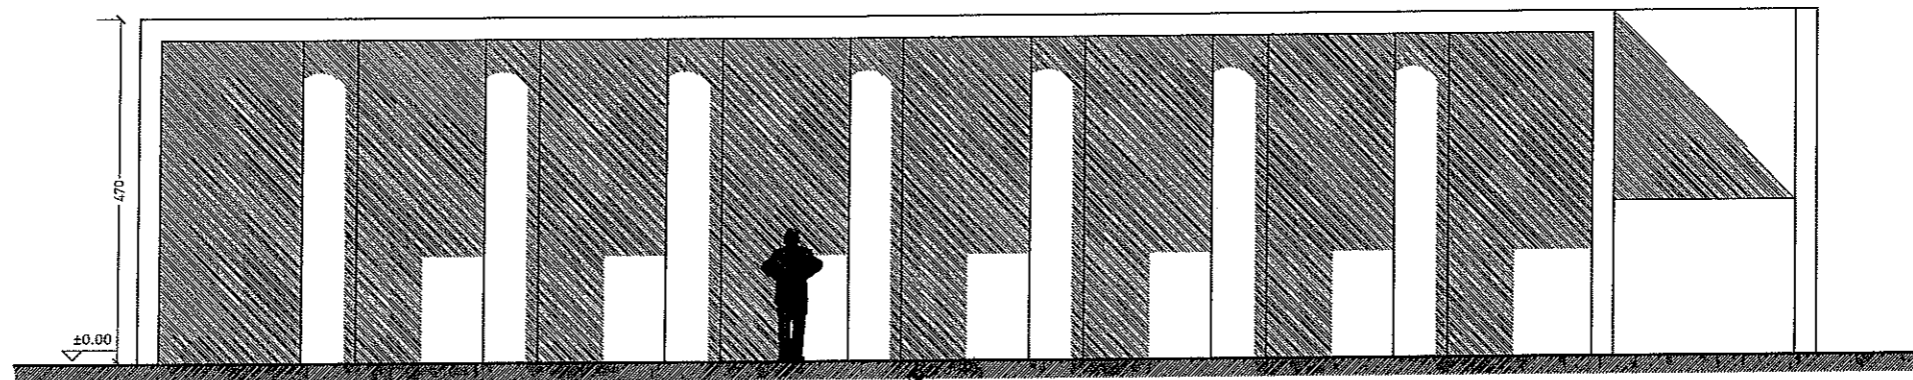


Comune di Valfabbrica

Nuovi loculi cimiteriali
presso civico cimitero del Capoluogo

Sezione BB
scala 1/100

03

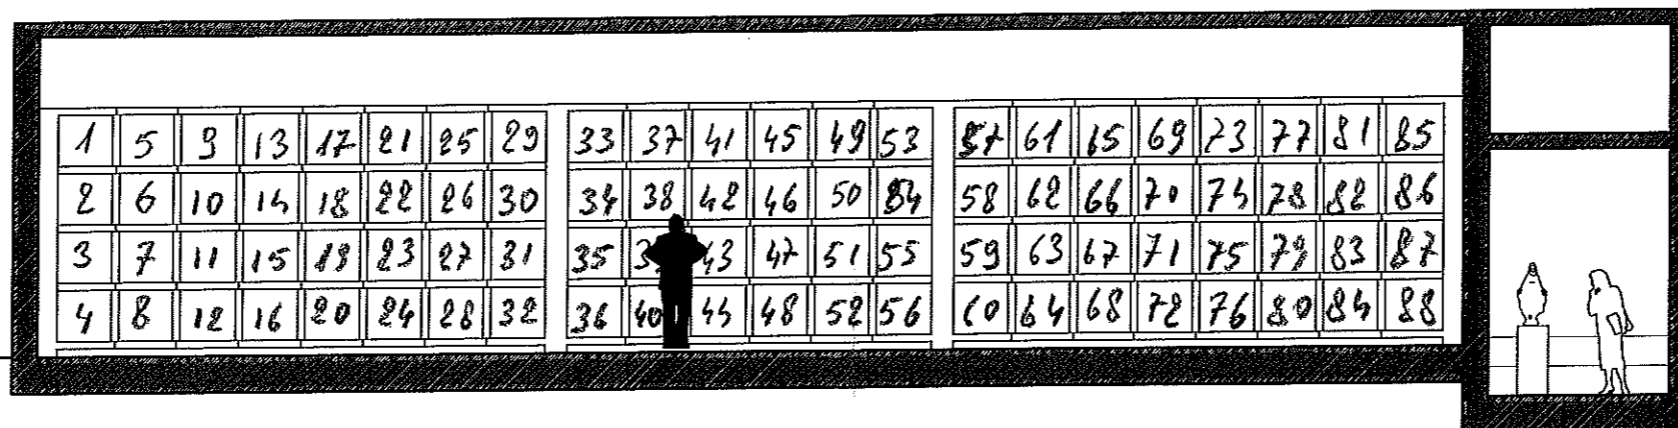

Comune di Valfabbrica

Nuovi loculi cimiteriali
presso civico cimitero del Capoluogo

Sezione CC
scala 1/100

04